Two Rivers, One Future

A Local Waterfront Revitalization Program

Storm Sewer Outfalls

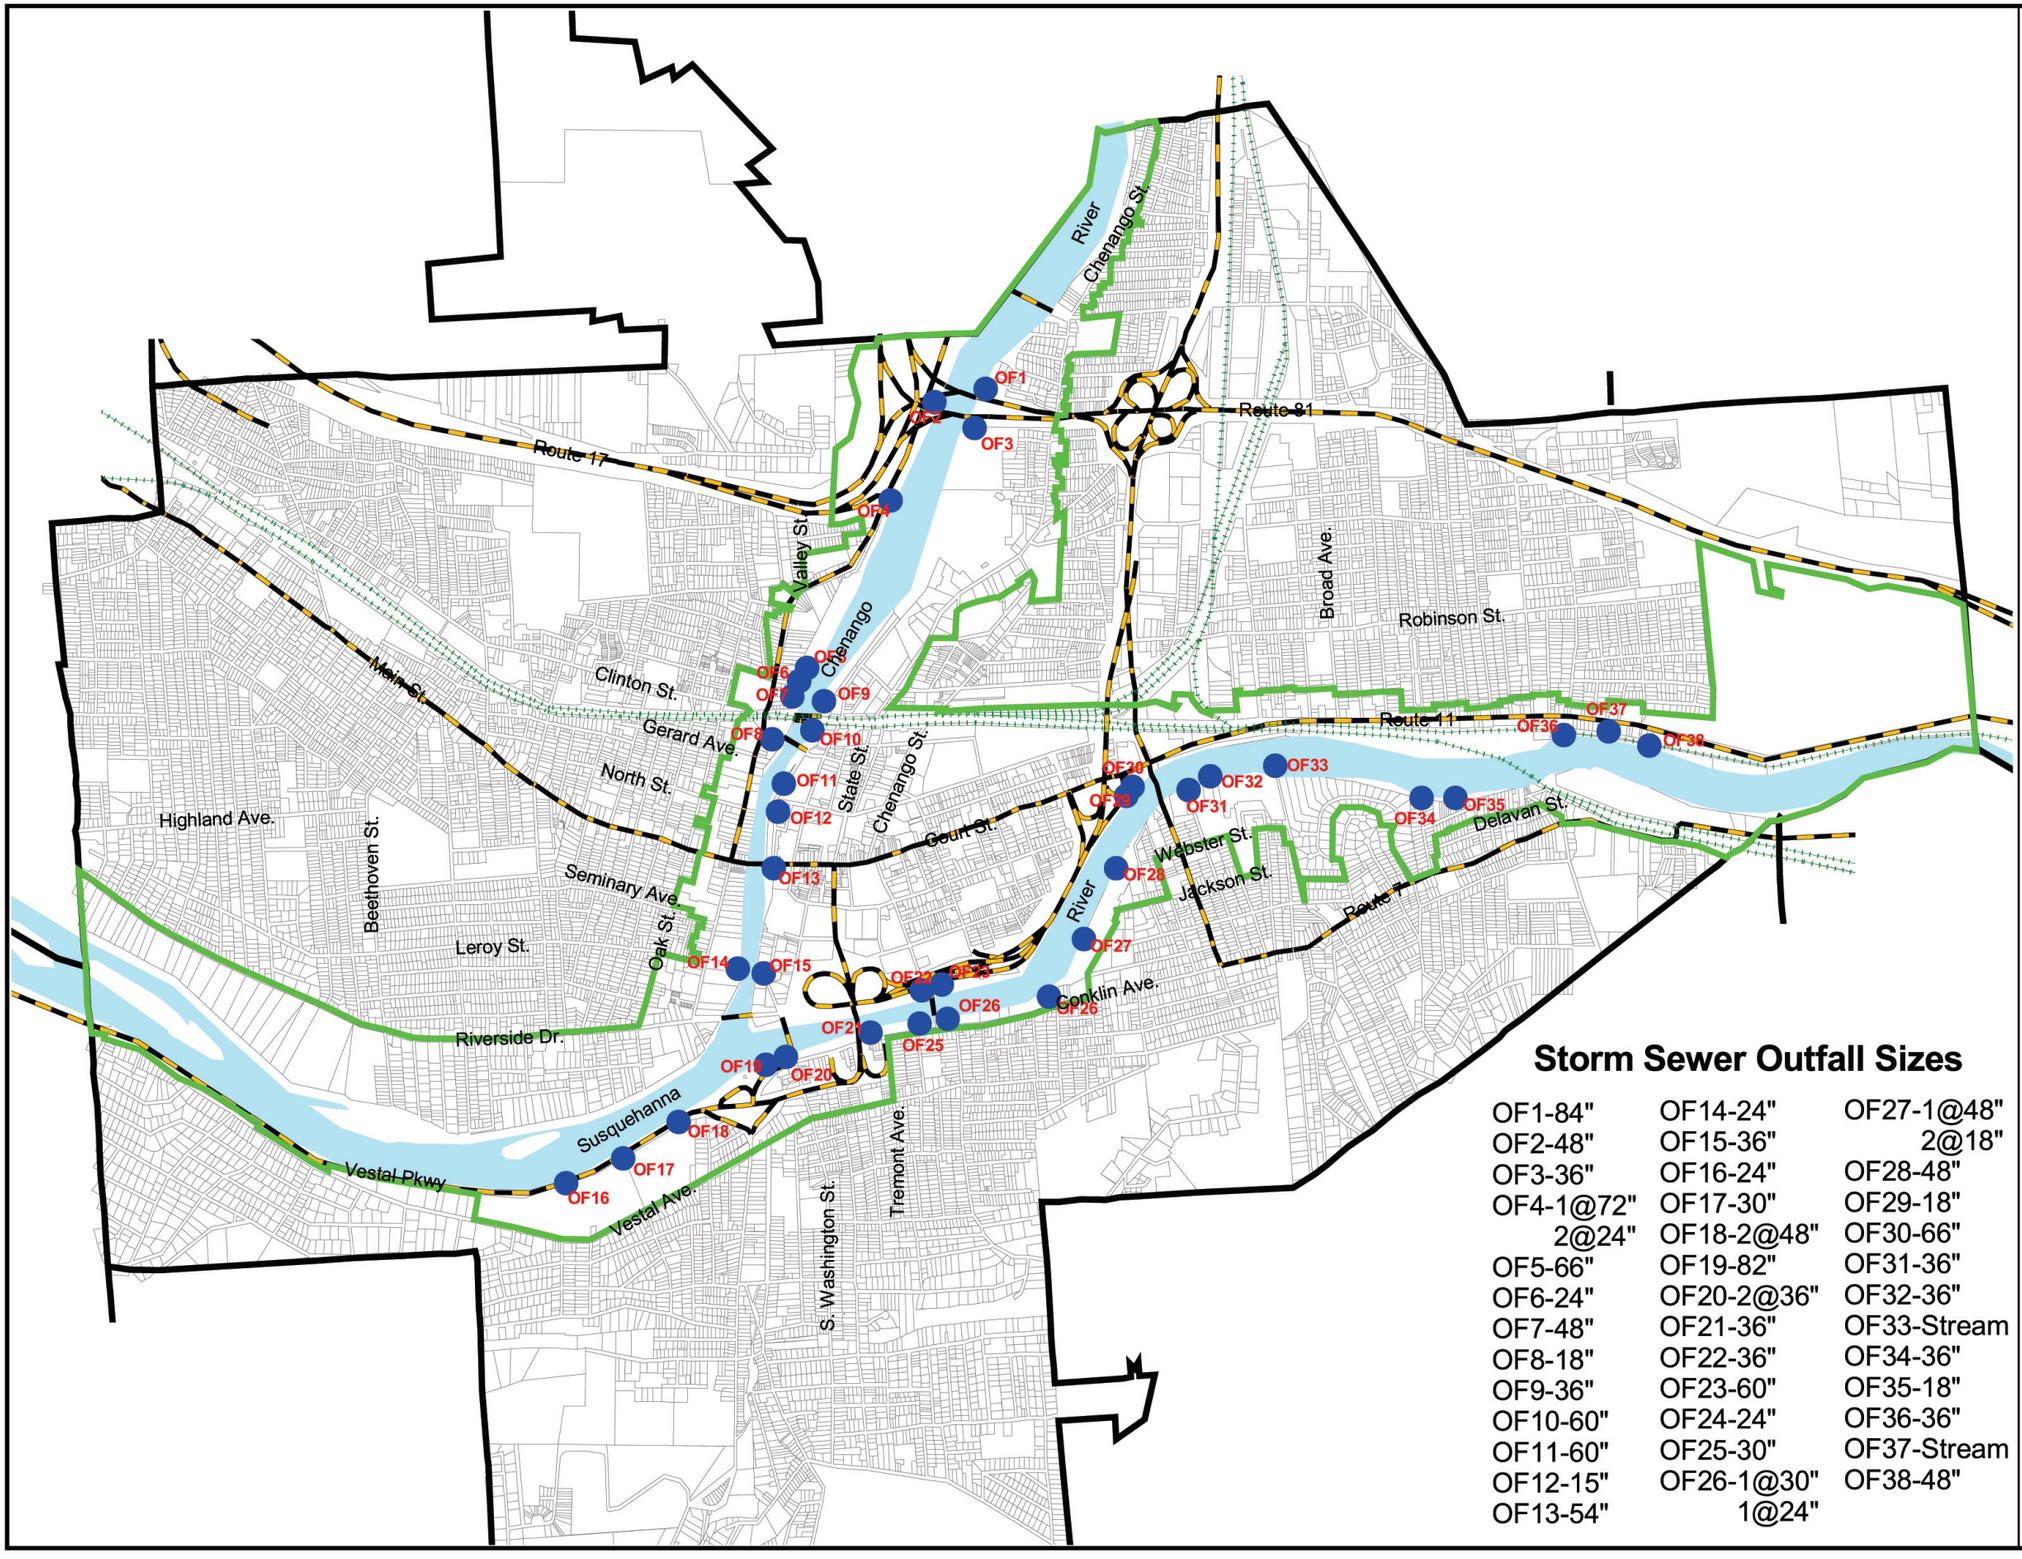

Storm Sewer Outfall Sizes

OF1-84"	OF14-24"	OF27-1@48"
OF2-48"	OF15-36"	2@18"
OF3-36"	OF16-24"	OF28-48"
OF4-1@72"	OF17-30"	OF29-18"
2@24"	OF18-2@48"	OF30-66"
OF5-66"	OF19-82"	OF31-36"
OF6-24"	OF20-2@36"	OF32-36"
OF7-48"	OF21-36"	OF33-Stream
OF8-18"	OF22-36"	OF34-36"
OF9-36"	OF23-60"	OF35-18"
OF10-60"	OF24-24"	OF36-36"
OF11-60"	OF25-30"	OF37-Stream
OF12-15"	OF26-1@30"	OF38-48"
OF13-54"	1@24"	

● Outfall Point (OF)

N

2000 0 2000 Feet

City of Binghamton

peter j. smith & company inc.
Buffalo, New York-Fort Erie, Ontario